


PLAN INSTALLATION LAP SPA

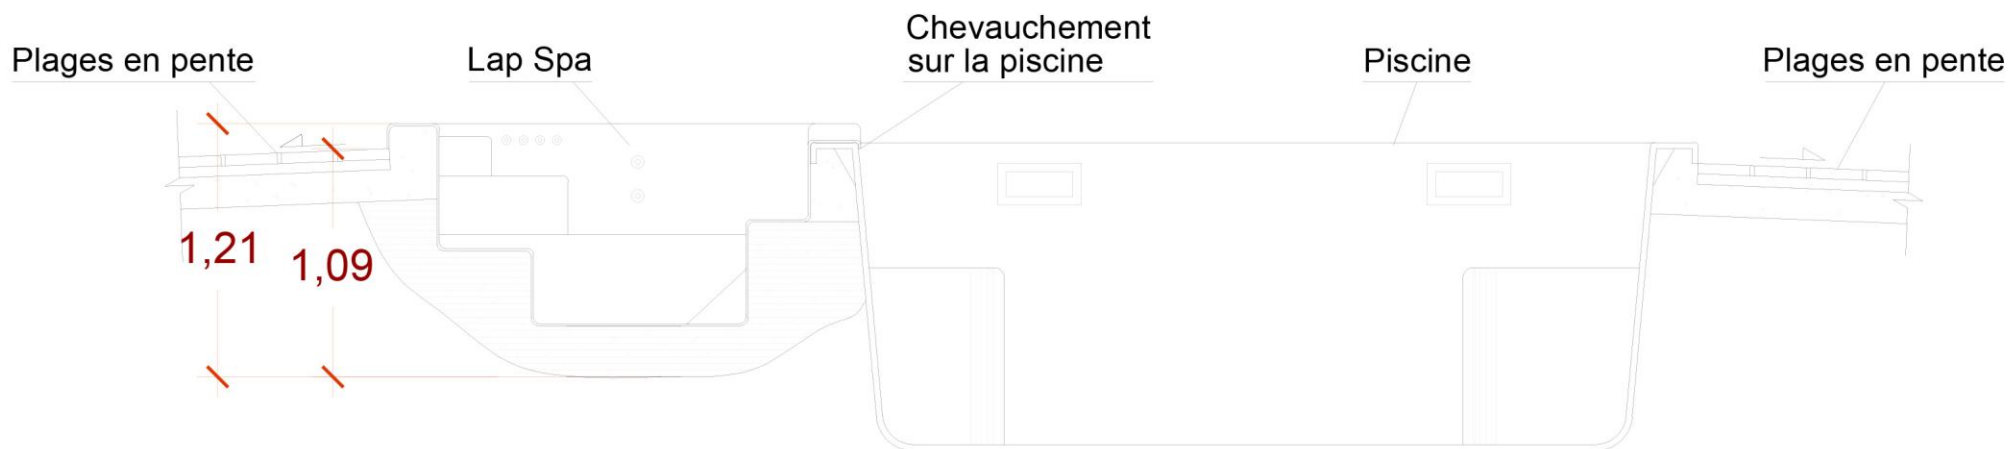

CONSEIL POUR L'INSTALLATION DU LAP SPA

- Définir les niveaux des plages autour de la piscine avant de commencer le terrassement
- Les eaux de pluie doivent aller à l'extérieur de la piscine
- Epaisseur min. du radier: 10cm
- Terrassement aux dimensions du lap spa



Date de préparation: août 2013

BEGOÑA PÉREZ VALERO, Architecte technique
COAATIEA - N° Arbitre: 02380

Date de révision: septembre 2013

Modèle: lap spa